



*Ouest Guyane*

Communauté de Communes de l'Ouest Guyanais

2 Rue Bruno AUBERT – Zone d'activité Gaston Césaire – BP 26F  
97360 Mana, Guyane Française



## **Dossier de Demande d'Autorisation Environnementale (DDAE) en vue de l'extension de l'Installation de Stockage de Déchets Non Dangereux (ISDND) Colibri à Saint-Laurent-du-Maroni (973)**

**Pièce jointe n°1 : Plan de situation du projet à l'échelle 1/25 000<sup>ème</sup>**

Document n° 2023\_068

**ekos** ingénierie  
environnementale

16 mai, 25

IDENTIFICATION			MAITRISE DES DOCUMENTS	
N° Affaire	Révision du document	Motif de la révision	Date de diffusion	Utilisation
<b>Erreur ! Source du renvoi introuvable.068</b>	0		13 mai 2025	Restreinte

DIFFUSION DU DOCUMENT DÉFINITIF	
Nombre de pages (hors annexes) :	6
Nombre d'annexe(s) :	

INTERVENANTS EKOS	
Personnel	Qualité
Amandine PENEY	Directrice des opérations Supervision
Claire RAVIART	Cheffe de projet Relecture
Robin TRINITÉ	Chargé d'études Rédaction



## **TABLE DES MATIERES**

1. Préambule.....	4
2. Plan de situation du projet à l'échelle 1/25 000 <sup>ème</sup> .....	5

## 1. PREAMBULE

Le projet du présent dossier de demande d'autorisation porte sur l'extension de l'Installation de Stockage de Déchets Non Dangereux (ISDND) située dans le département de la **Guyane Française**, sur la commune de **Saint-Laurent-du-Maroni** et sur le lieu-dit « **Paul-Isnard** ».


Le périmètre ICPE s'étend sur 274 270 m<sup>2</sup>.

**Le projet est situé en Guyane Française, sur la commune de Saint-Laurent-du-Maroni au lieu-dit « Paul-Isnard ». Il couvre une superficie de 27 ha 42 a 70 ca.**

## 2. PLAN DE SITUATION DU PROJET A L'ECHELLE 1/25 000<sup>EME</sup>

Le plan de situation du projet à l'échelle 1/25 000<sup>ème</sup> est présenté ci-après.

# Plan de situation au 1 / 25 000 ème

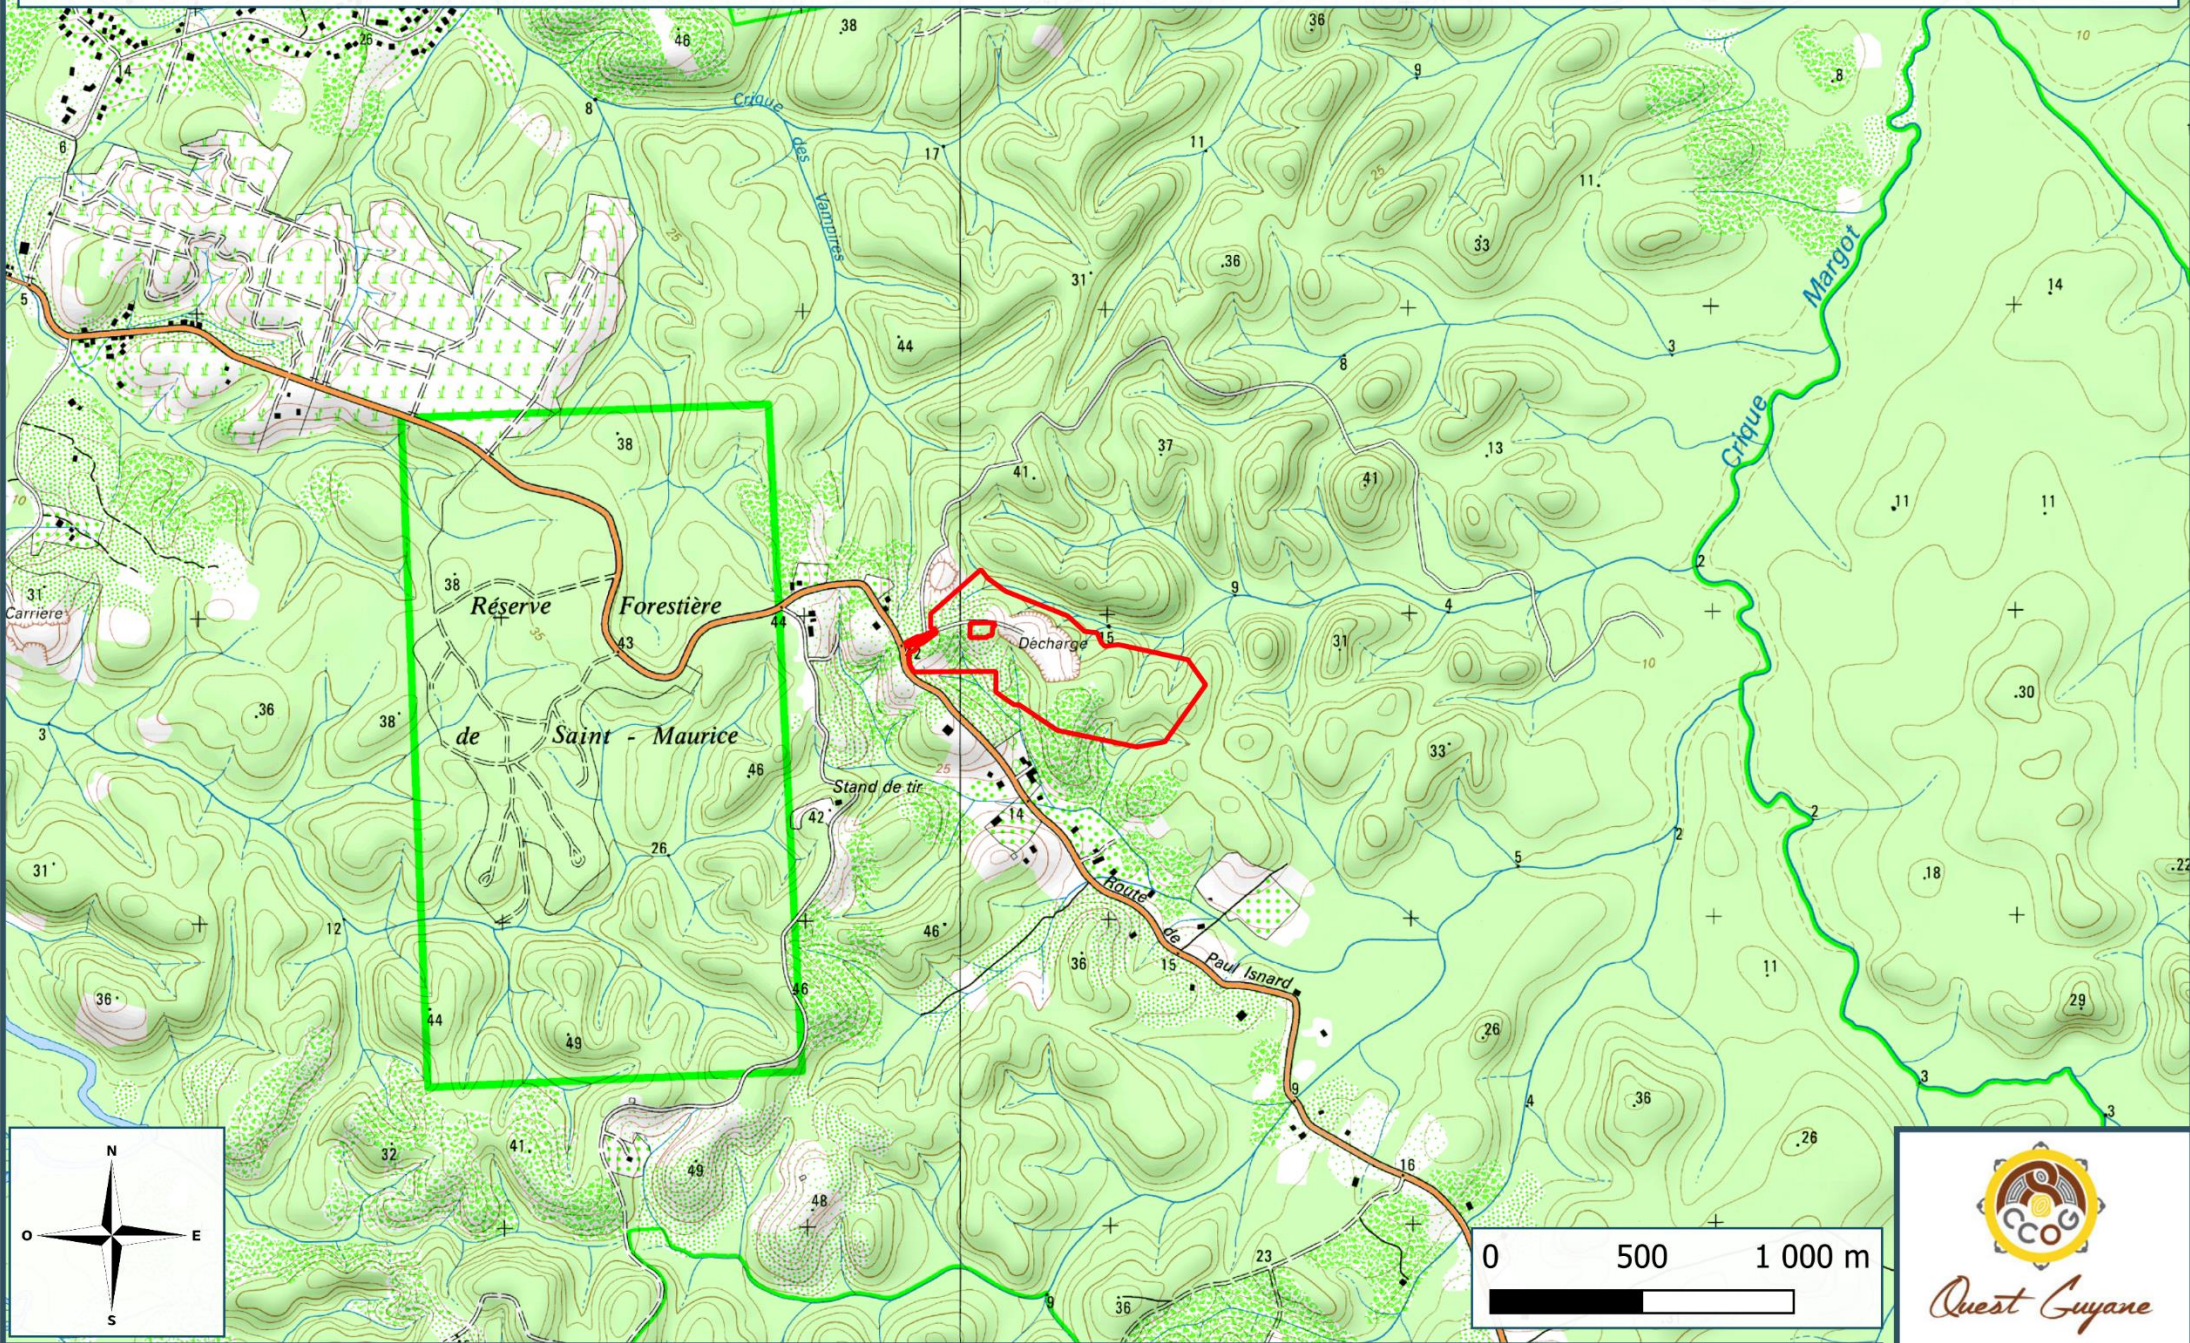

 Limite ICPE projet

Source : IGN Services / Fond : SCAN 25 - IGN



Ouest Guyane

ekos